

**Проект спортивной площадки**  
**Свердловская обл., г. Березовский, п. Старопышминск, ул. Клубная, д.1А**



# АНАЛОГИ


## Зраубежные и Российские примеры



Совмещение спортивных зон и мест отдыха



Наложение спортивных площадок

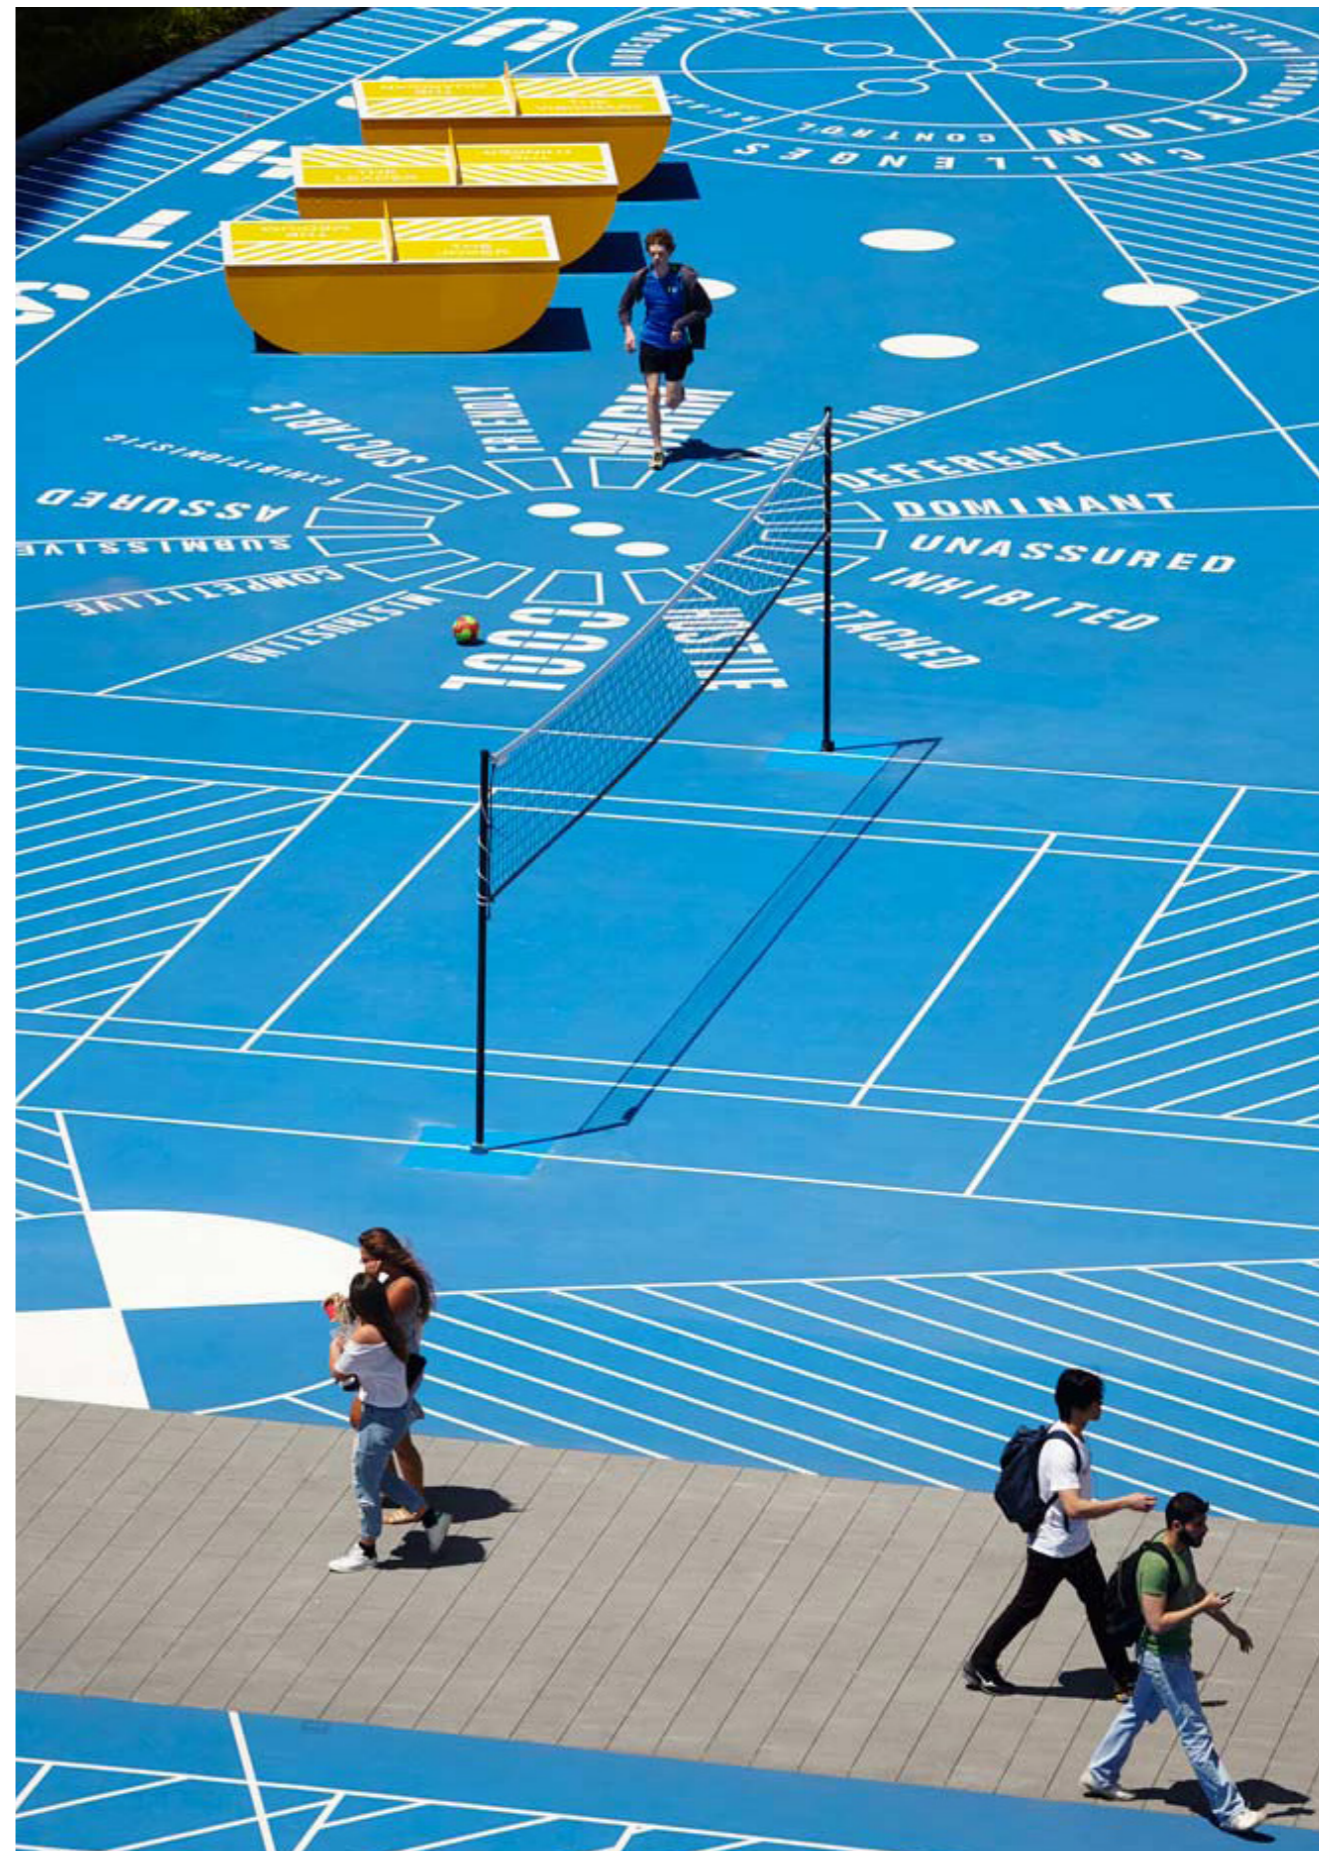


Покрытие из резиновой крошки с разметкой



**ГЕНПЛАН**  
 М 1:200

**С**

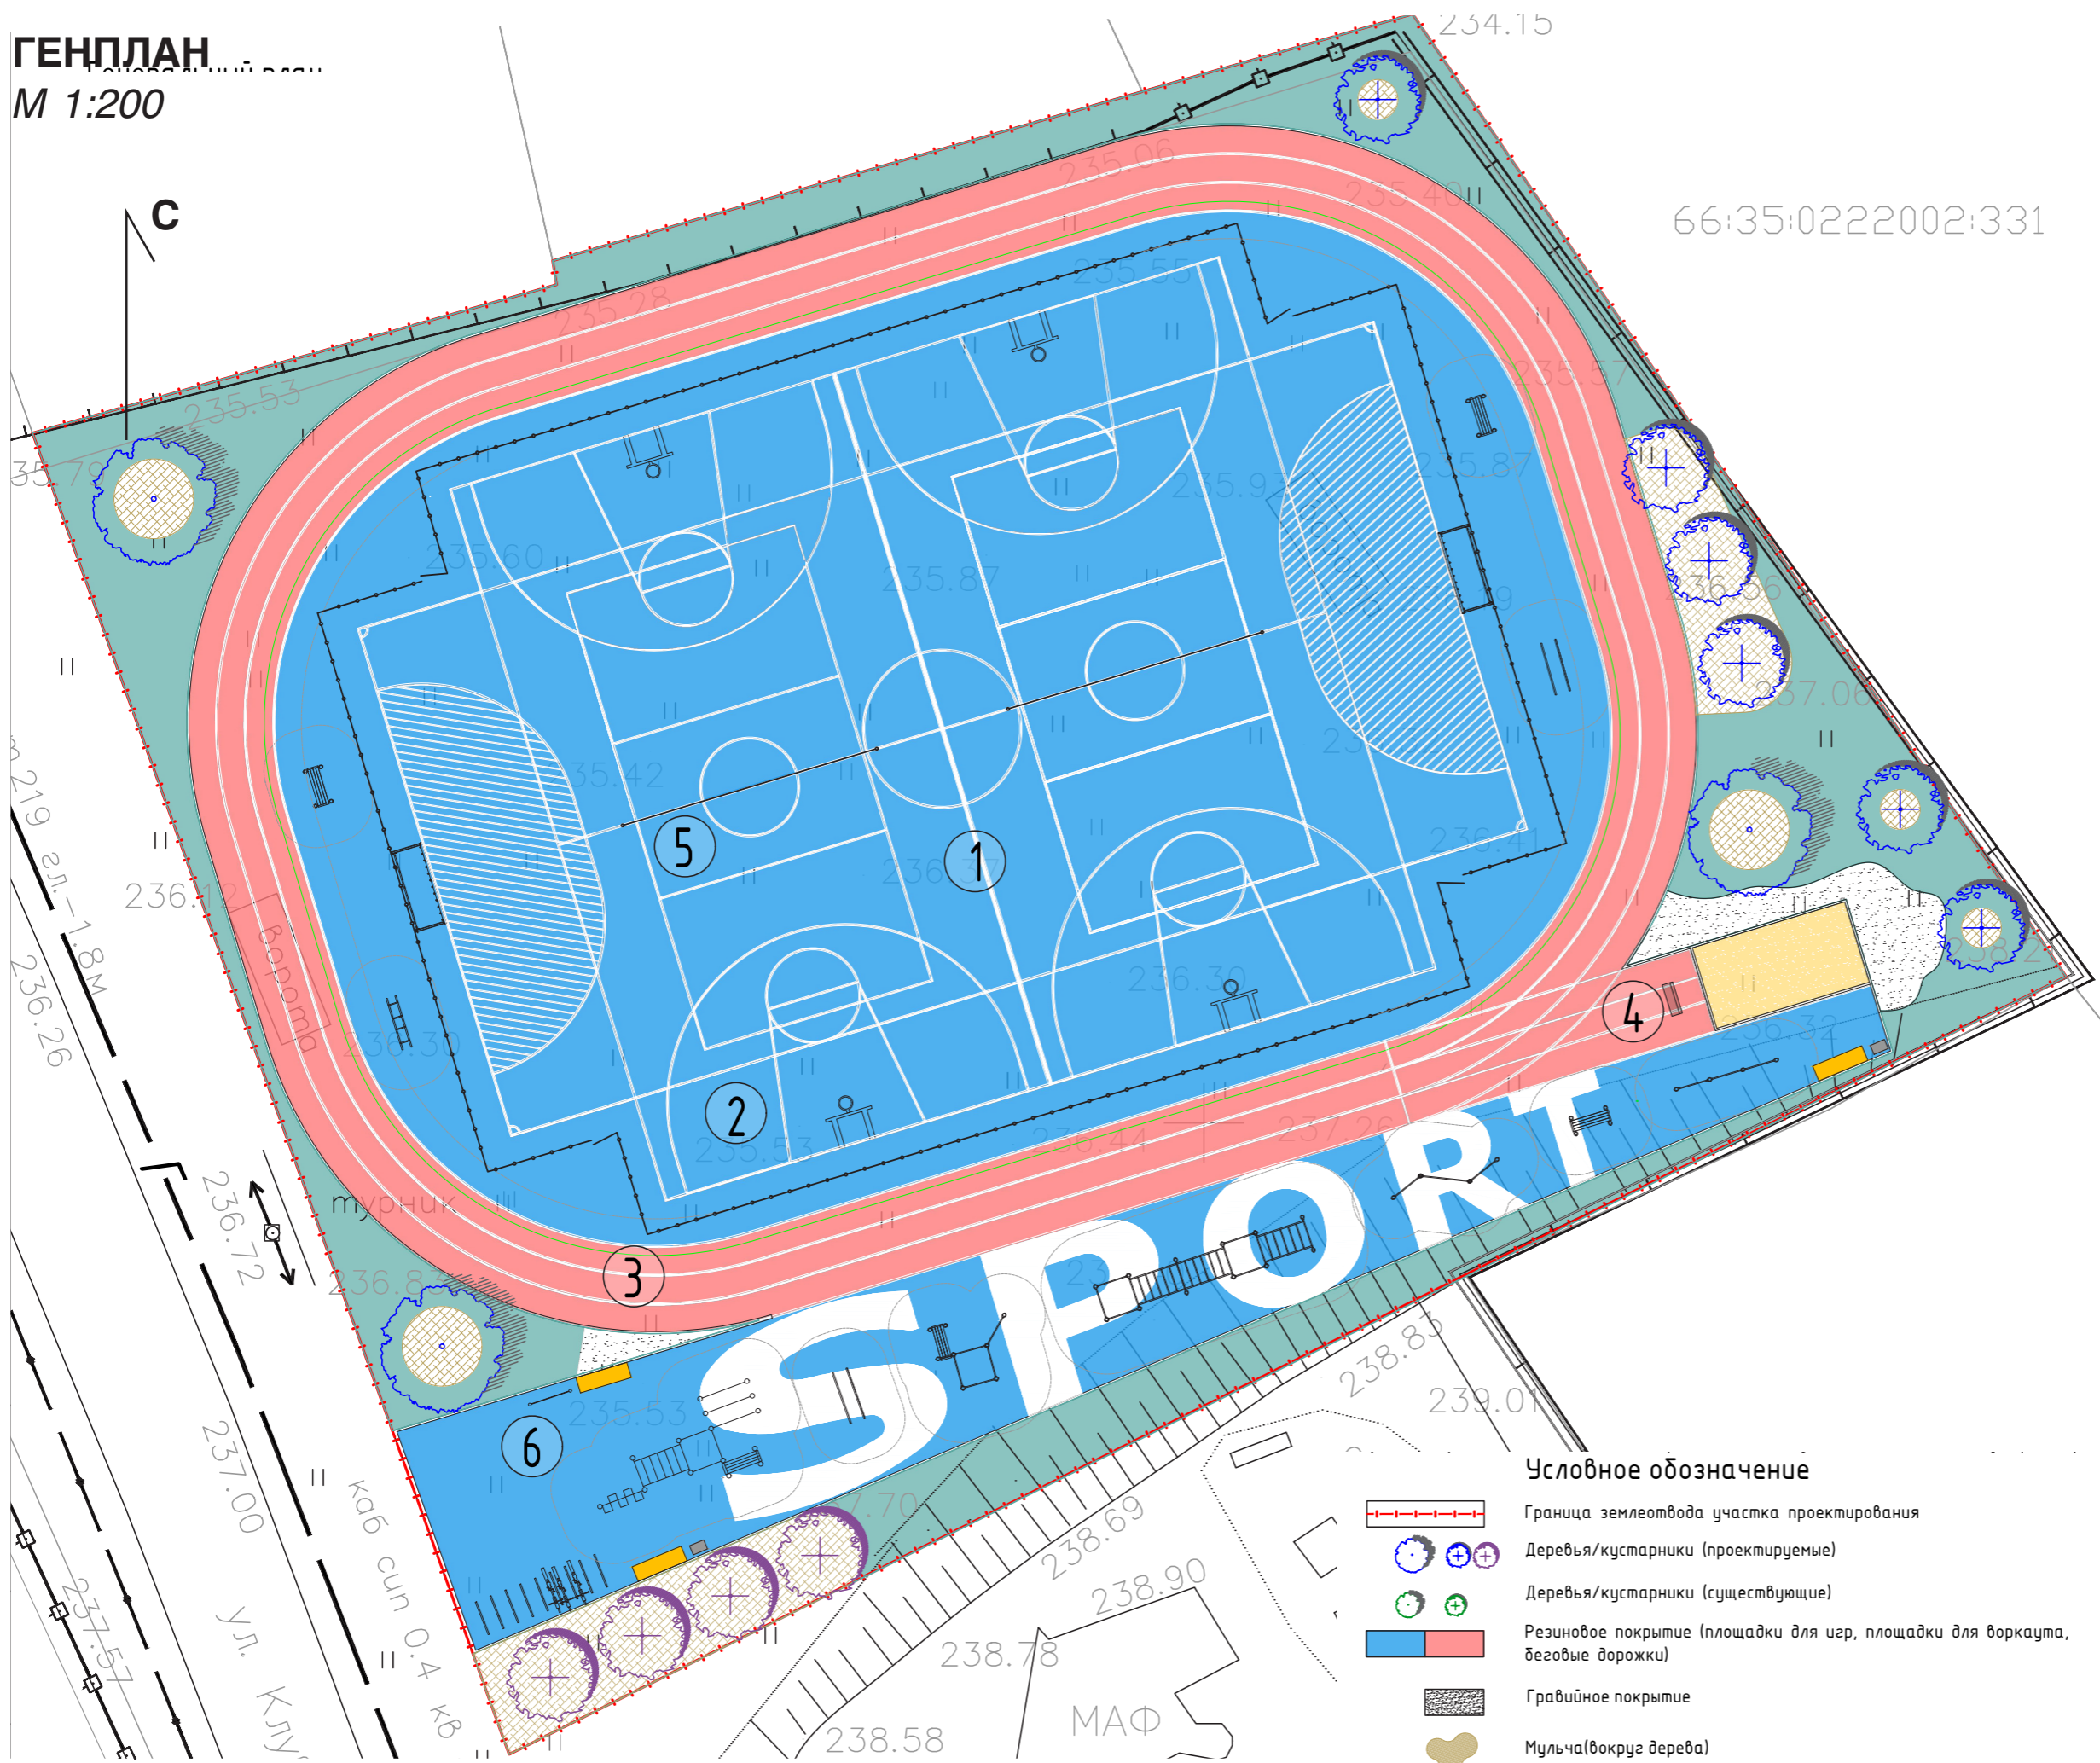

66:35:0222002:331

**Экспликация:**

- 1** Мини-футбольная площадка 25 x 15 м
  - 2** Баскетбольная площадка (наложение) 28 x 15 м
  - 3** Беговая дорожка ширина = 3м
  - 4** Сектор для прыжков с разбега+яма для прыжков в длину
  - 5** Волейбольная площадка 18x9м.
- Зоны Воркаута (см. условные обозначения тренажеров)
- 6** обозначения тренажеров

**Условное обозначение тренажеров Kenguru Pro**

K-001	K-035
K-008	K-021
K-015	K-011
K-031	K-025

**Условное обозначение**

	Граница землеотвода участка проектирования
	Деревья/кустарники (проектируемые)
	Деревья/кустарники (существующие)
	Резиновое покрытие (площадки для игр, площадки для воркаута, беговые дорожки)
	Гравийное покрытие
	Мульча(вокруг дерева)

	Тротуарный бордюр
	Яма для прыжков в длину (песок)
	Опора ВЛ (существующая)
	Расчетная длина беговой дорожки-143,6м (по условной линии, отстоящей на расстоянии 0,3м.)

ул. Клубная  
 каб. с/п. 0.4 кв.  
 237.57  
 237.00  
 236.72  
 236.26  
 1.8м


238.58  
 238.78  
 238.90  
 МАФ



# ЗОНА ВОРКАУТА

М 1:200

66:35:0222002:331

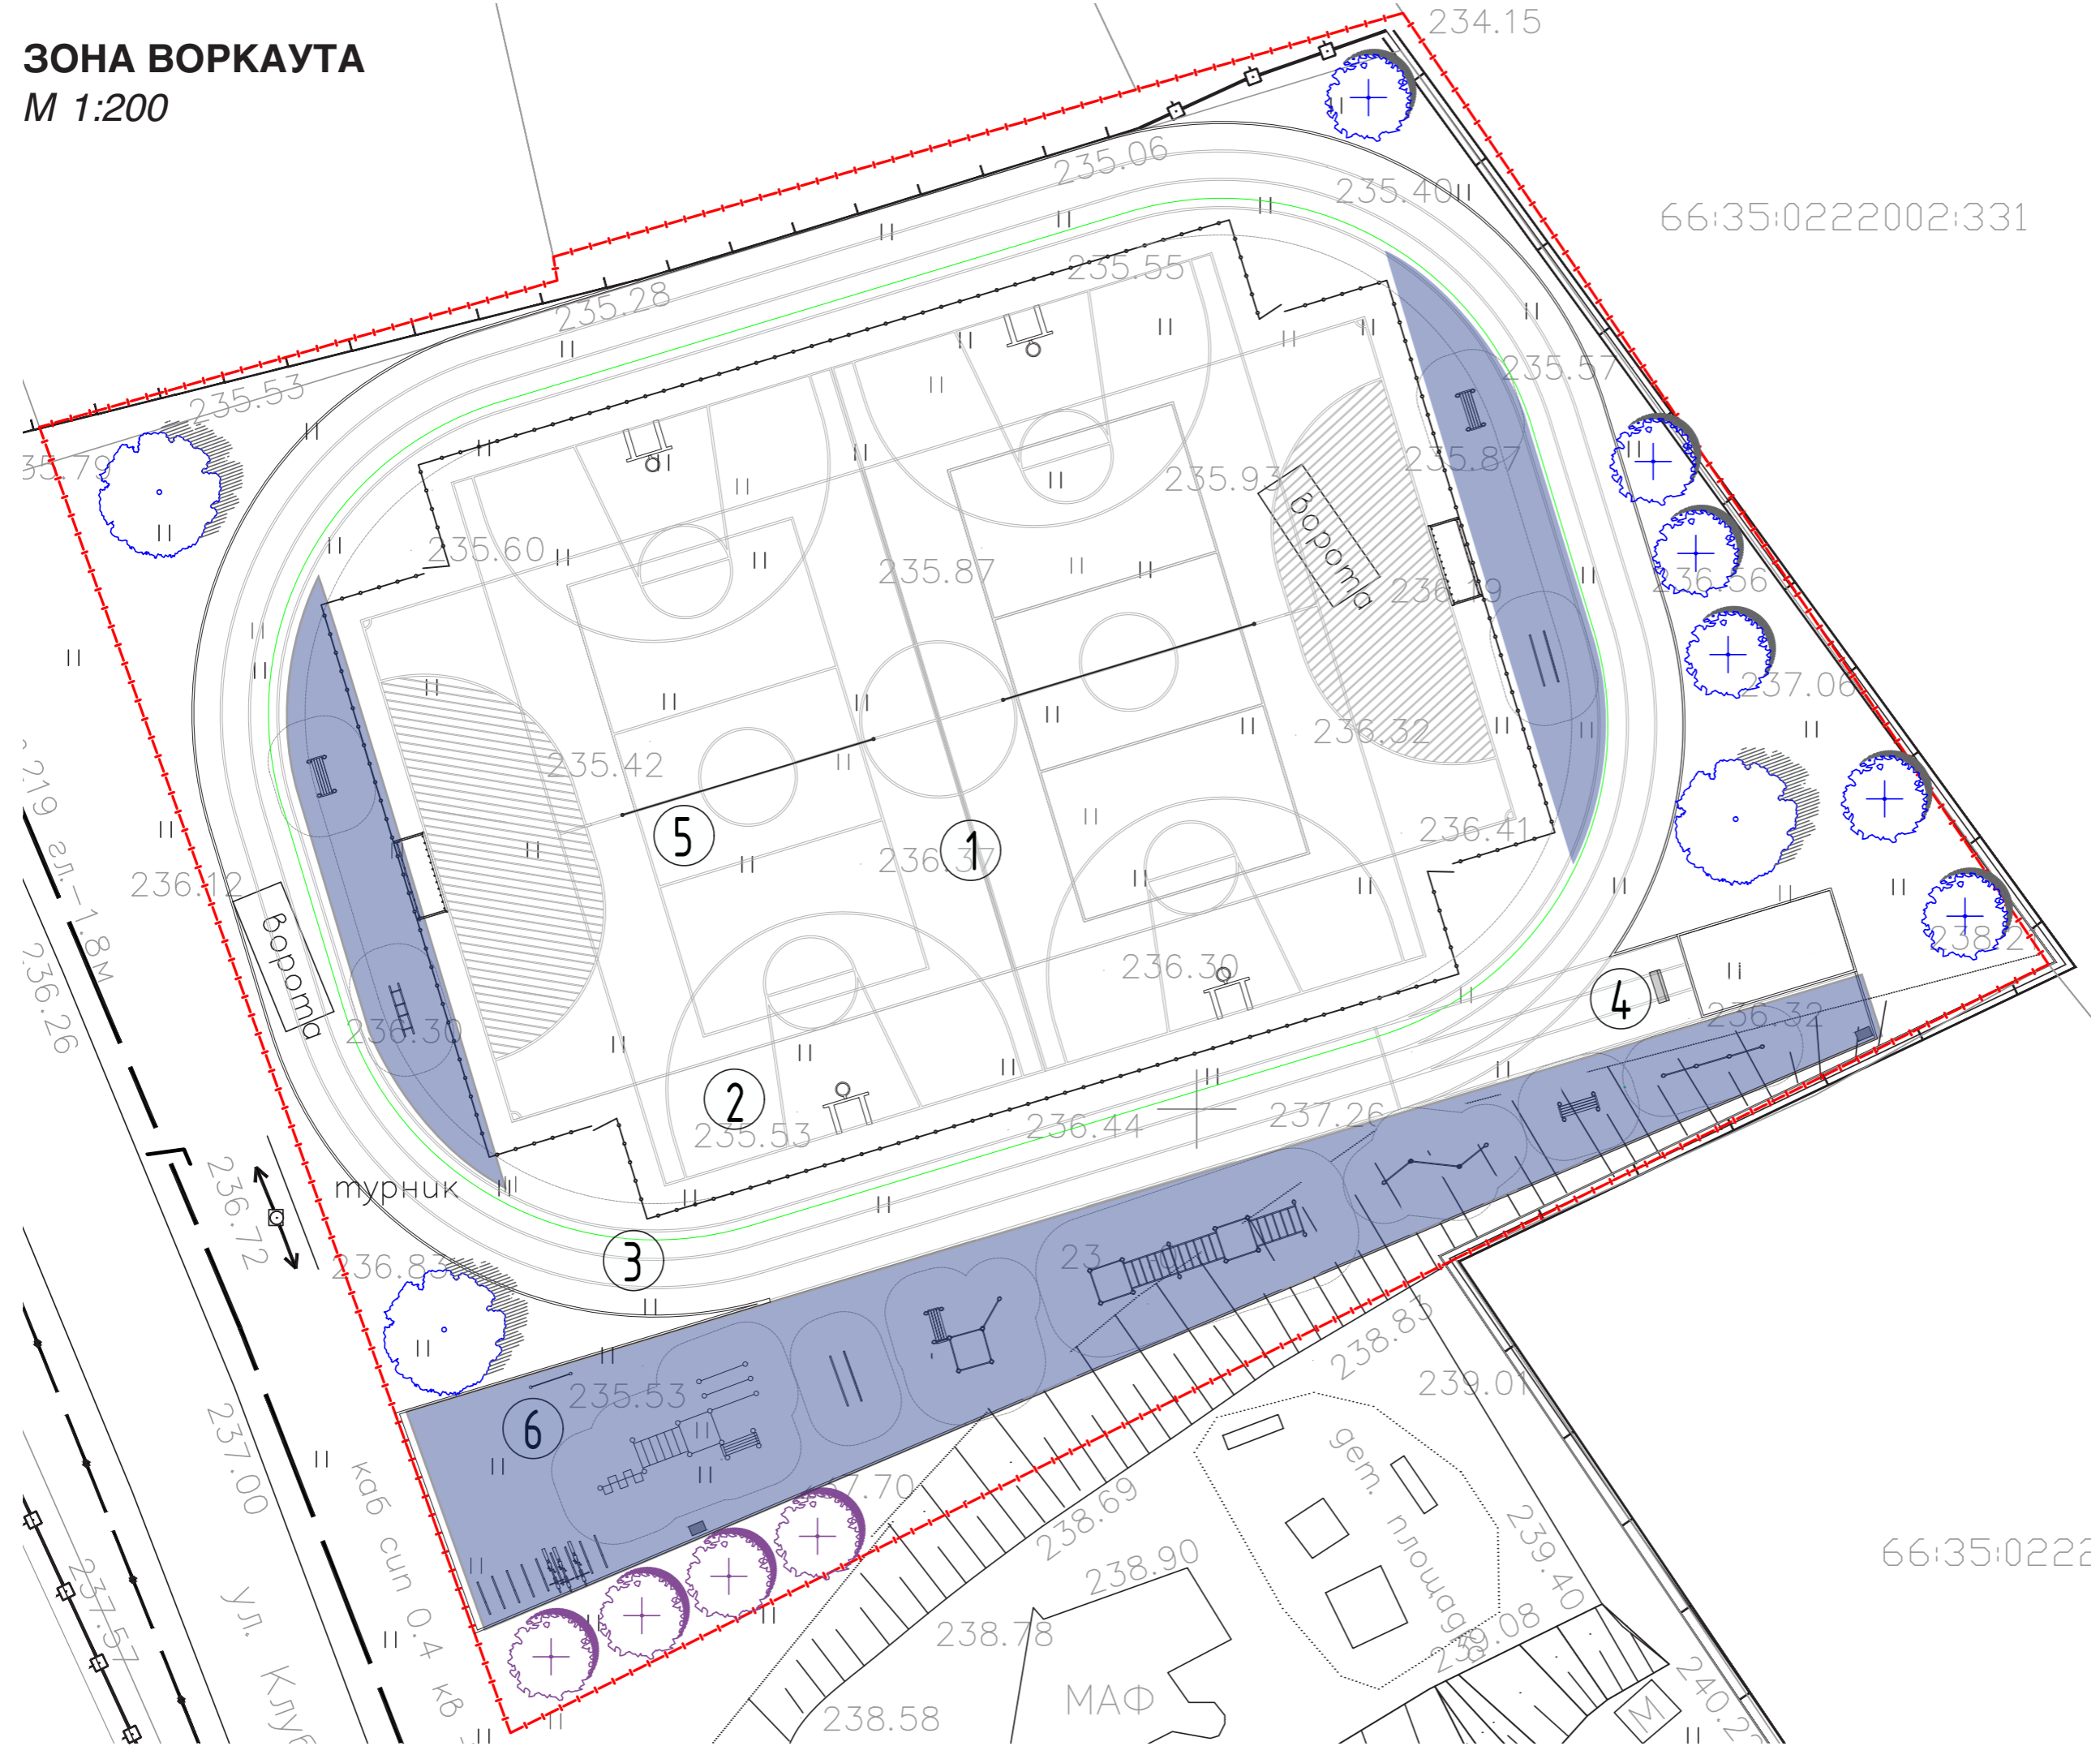


66:35:0222



# БОРКАУТ

## Палитра оборудования - Kenguru PRO

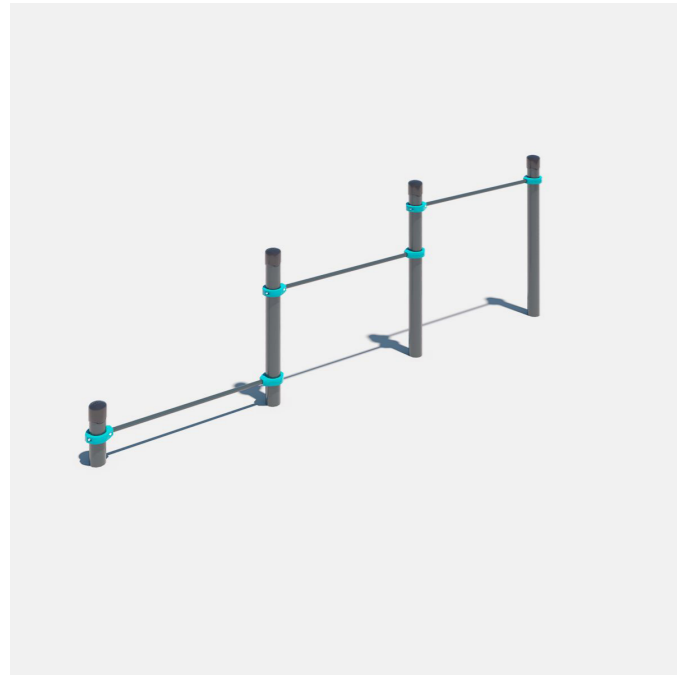

K - 001



K - 008



K - 035




K - 031




K - 021



K - 015

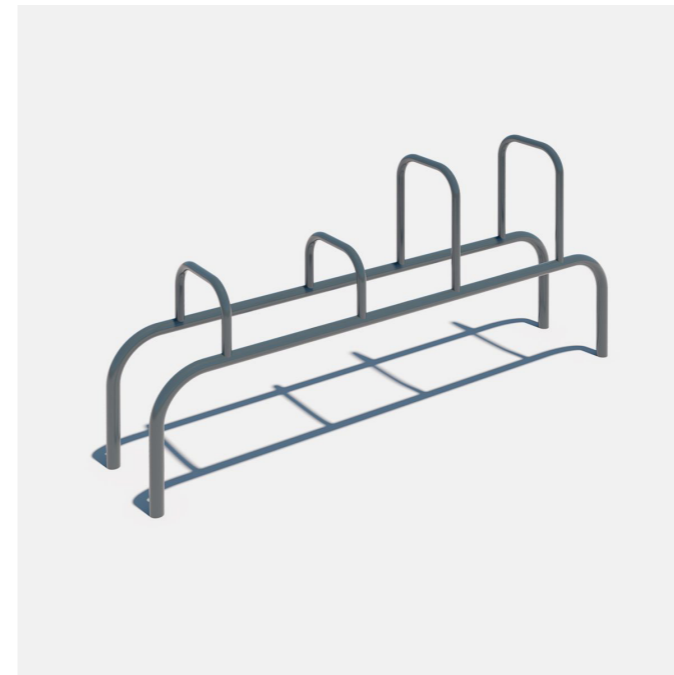

K - 011

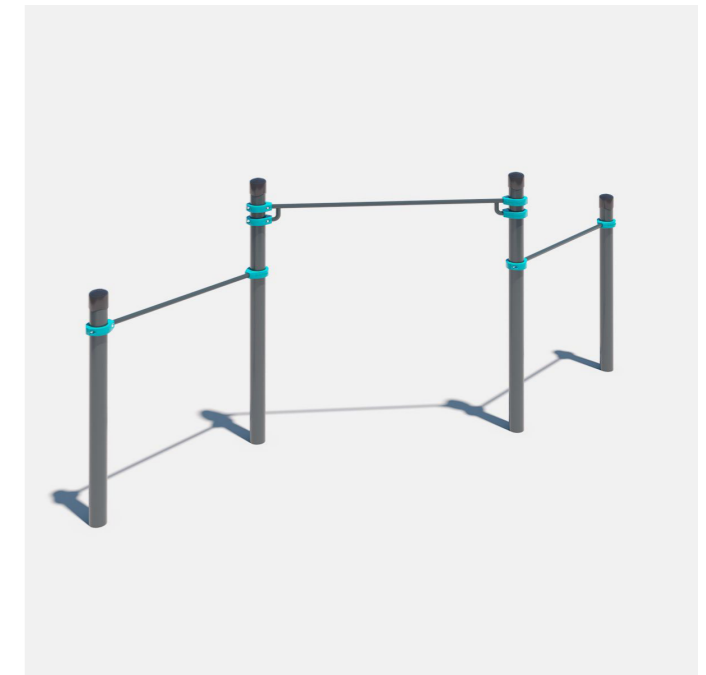


K - 025




# СКАМЕЙКИ


Предполагаемый дизайн

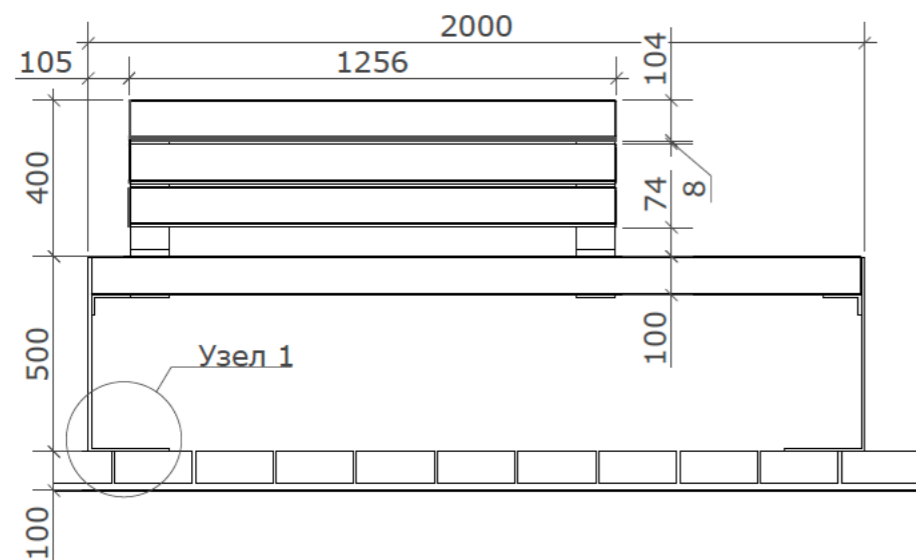


Вид спереди

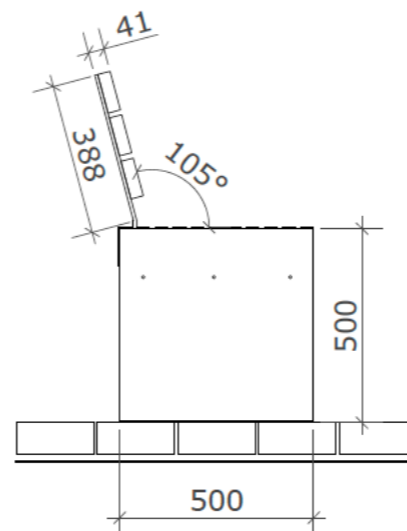

Вид сбоку

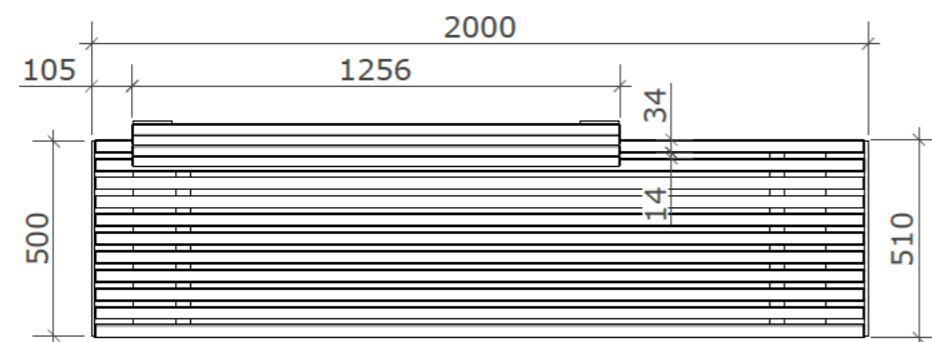

Вид сверху

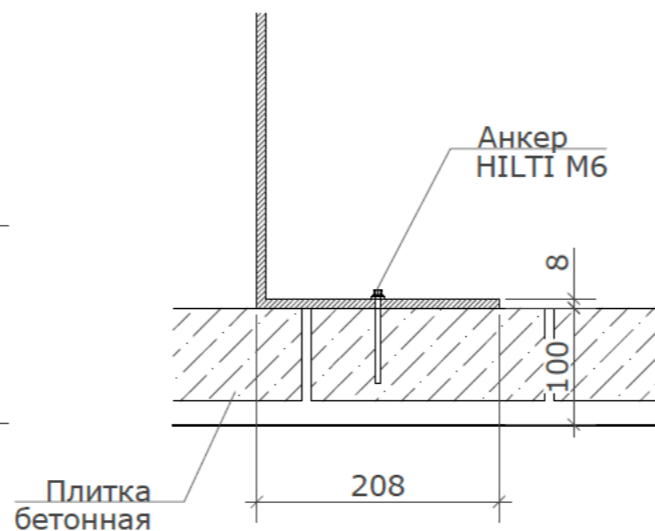

Узел 1

**Производитель:** Nusser Stadtmobel

**Серия:** Inlina


**Материал:** металл (порошковое окрашивание цвет по Ral 7024 текстура шагрень) дерево - лиственница, без покрытия






# ВЕЛОПАРКОВКИ

Предполагаемый дизайн


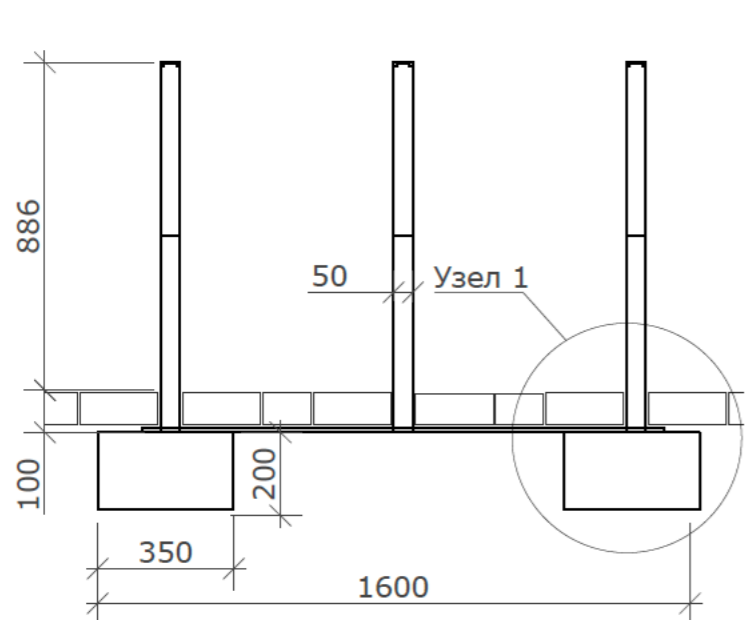


Вид спереди

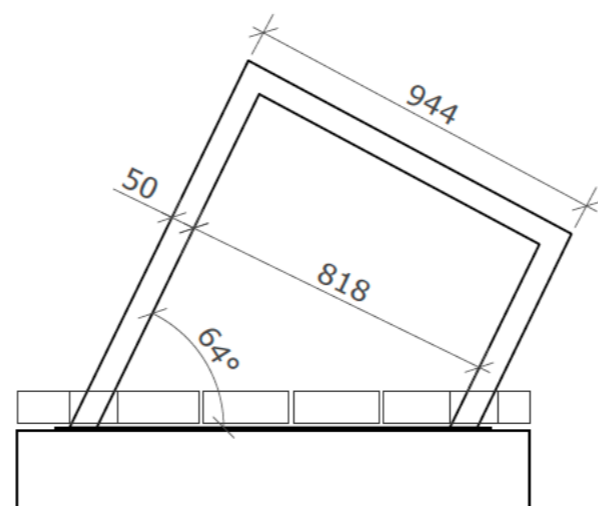


Вид сбоку


**Производитель:** mmcite  
**Артикул:** edgetyre STE510  
**Материал:** сталь

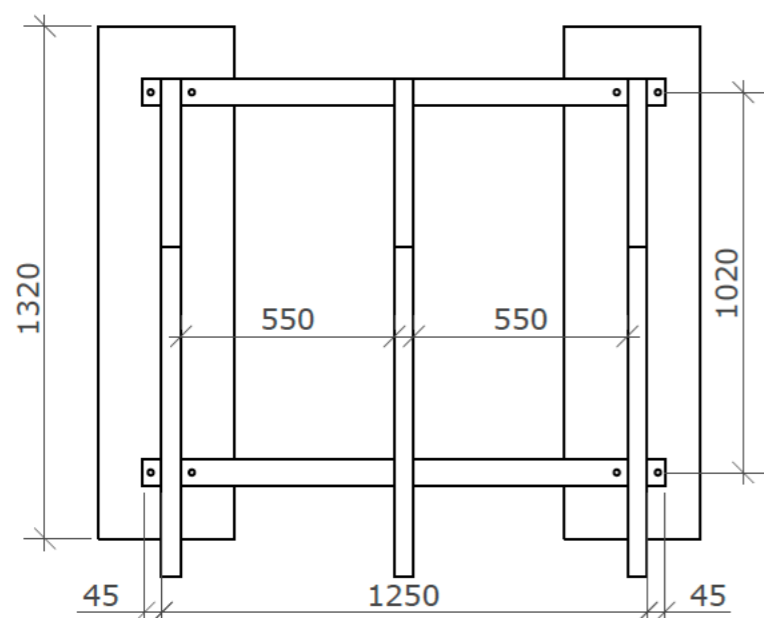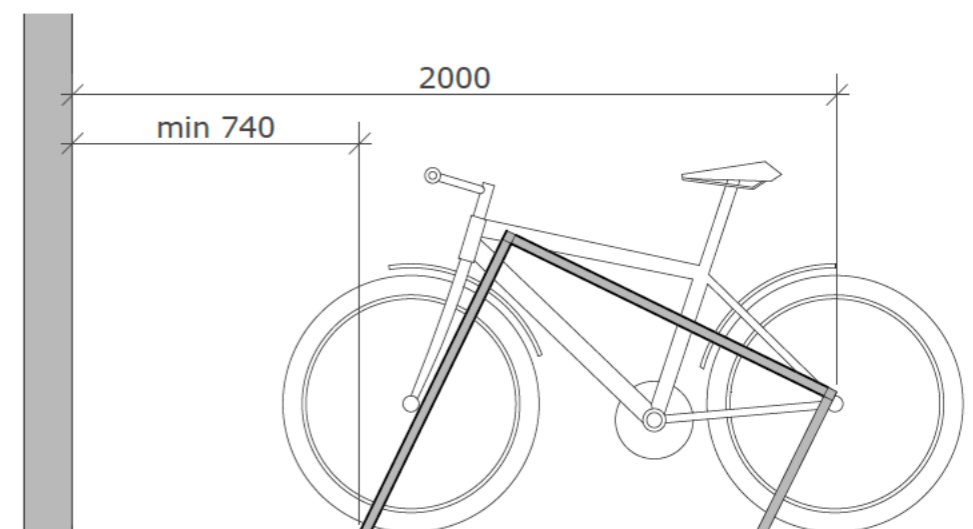

Вид сверху

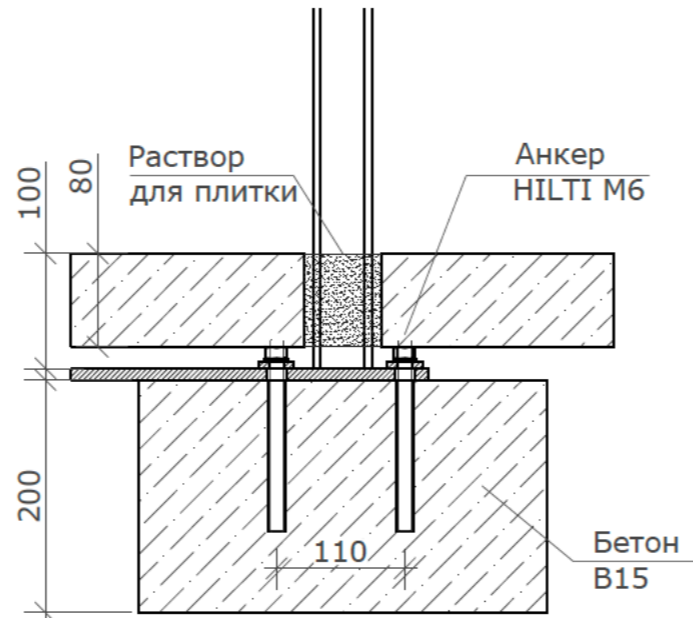

Узел 1

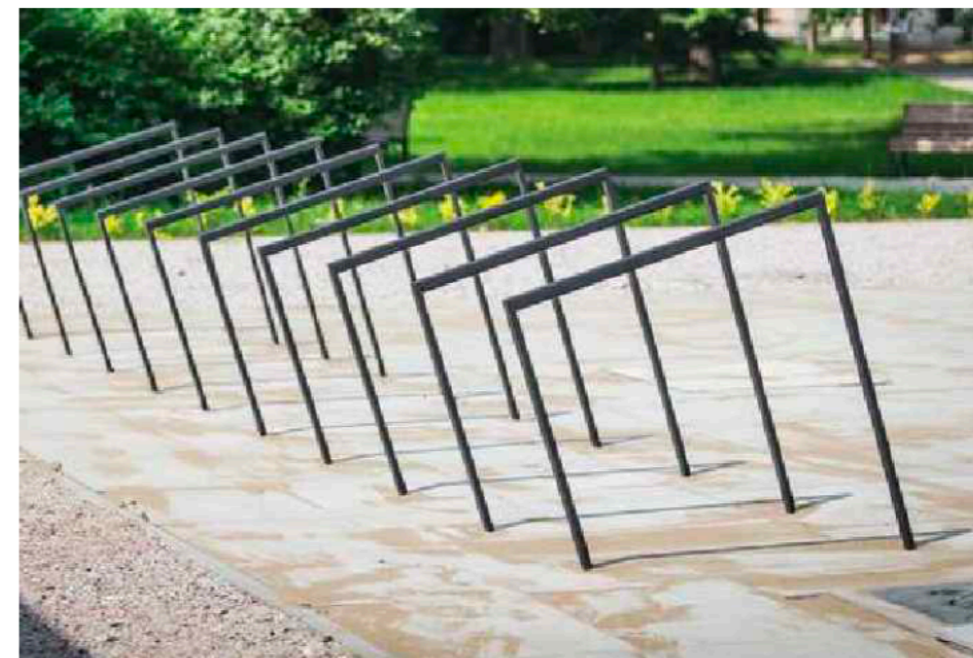
















## Спецификация озеленения

№ п/п	Вид сверху	Наименование	Размеры,м	Кол-во.	Внешний вид	Примечания	Цена за ед.	Цена за кол.
5	 Bpn	Береза повислая (Betula pendula)	Высота: 4,0 – 5,0м.	9		Проектируемые	2 834.70 руб.	25 512,3
6	 Pcr	Чудушник венечный (Philadelphus coronarius)	Высоты 1,5–1,75м ширины до 3м	7		Проектируемые	1 564 руб	10 948
7	 Svl	Сирень обыкновенная (Syringa vulgaris)	Высоты 2–2,5 м ширины до 1,5–2 м	5		Проектируемые	2 346 руб.	11 730 руб.
8		Озеленение(газон)	1373 м2			Проектируемые		

Итого: 48 190,3

# План расположения опор освещения

М 1:200

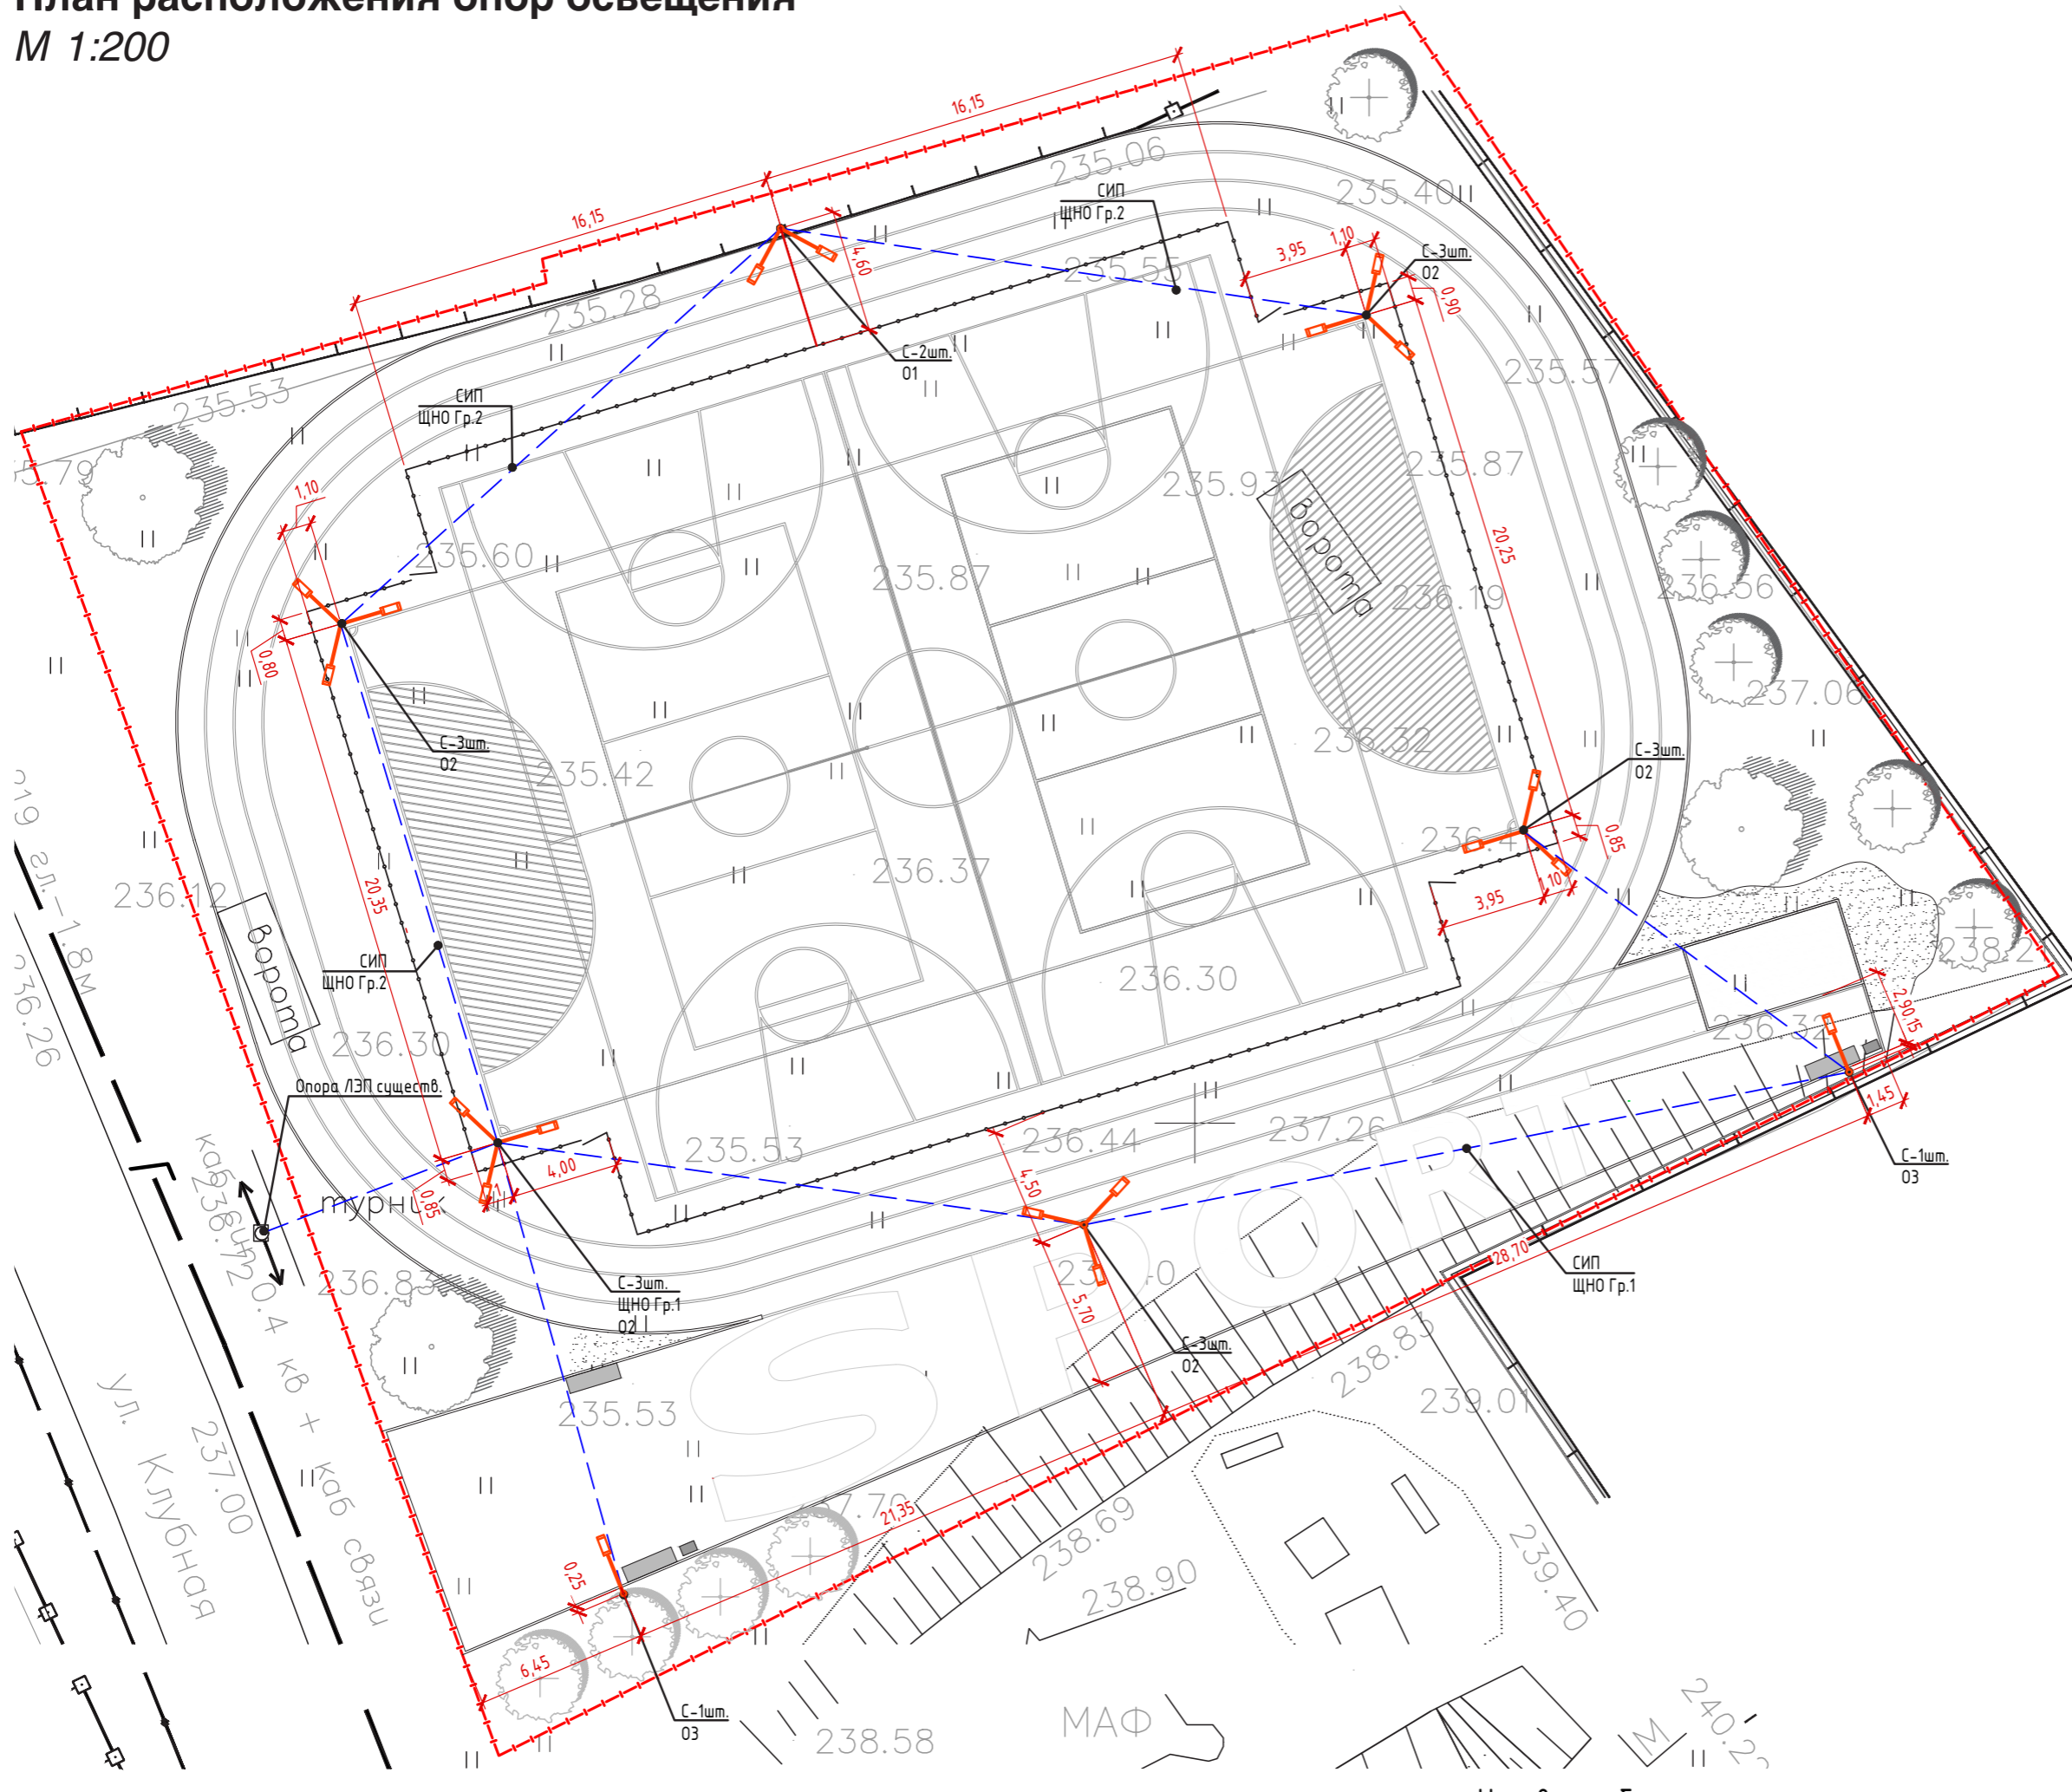








# Спецификация опор освещения


Коммерческое предложение № 30 от 20 января 2022 г.

Получатель:

ООО "ИНТЕКС"

Спортивная площадка п.Старопышминск Свердловская область

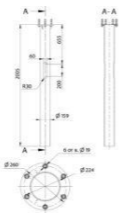№	Наименование	Артикул	Кол-во	Фото	Цена, руб с НДС	Сумма, с НДС
1	Светильник уличный светодиодный Стрит, мощность 104вт, световой поток 14510, 4000к. Корпус изготовлен из алюминия. Цвет — любой из базовой палитры. Специальные защитные линзы LEDiL. Степень защиты светодиодного модуля и блока питания – IP67.	ST-100K	19		27 500,00	522 500,00
2	Опора Хайвей, высота 11м с двухрожковым кронштейном X03x2 под 90град. Опора изготовлена из стали. Защита от коррозии — горячее цинкование. Окраска производится по порошковой технологии. Цвет — любой из базовой палитры	H110/X03x2/90	2		108 400,00	216 800,00
3	Опора Хайвей, высота 11м, с трехрожковым кронштейном X03x3 под 120град. Опора изготовлена из стали. Защита от коррозии — горячее цинкование. Окраска производится по порошковой технологии. Цвет — любой из базовой палитры	H110/X03x3	5		108 400,00	542 000,00
4	Опора Хайвей, высота 9м, с однорожковым кронштейном X03. Опора изготовлена из стали. Защита от коррозии — горячее цинкование. Окраска производится по порошковой технологии. Цвет — любой из базовой палитры	H90/X03	2		98 200,00	196 400,00
5	Закладная деталь	TP2	9		18 240,00	164 160,00

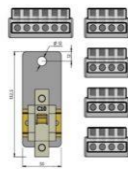6	Монтажный комплект	MPE	9		4 300,00	38 700,00
					<b>Итого</b>	<b>1 735 560,00</b>
					<b>В т.ч. С НДС 20%</b>	<b>289 260,00</b>

Стоимость указана с учетом доставки (от терминала ТК в г.Санкт-Петербург до адреса ТК в г.Екатеринбург). При отгрузке партиями увеличение стоимости доставки оплачивает Покупатель.


Предоплата 50%, остальные 50% по факту готовности оборудования к отгрузке

Цены действительны при закупке полного объема предложения.

Срок изготовления и доставки 7-8 недель.

**С уважением, Счастливая Оксана Анатольевна**  
 сот. 909-00-27-005

План покрытий  
М 1:200

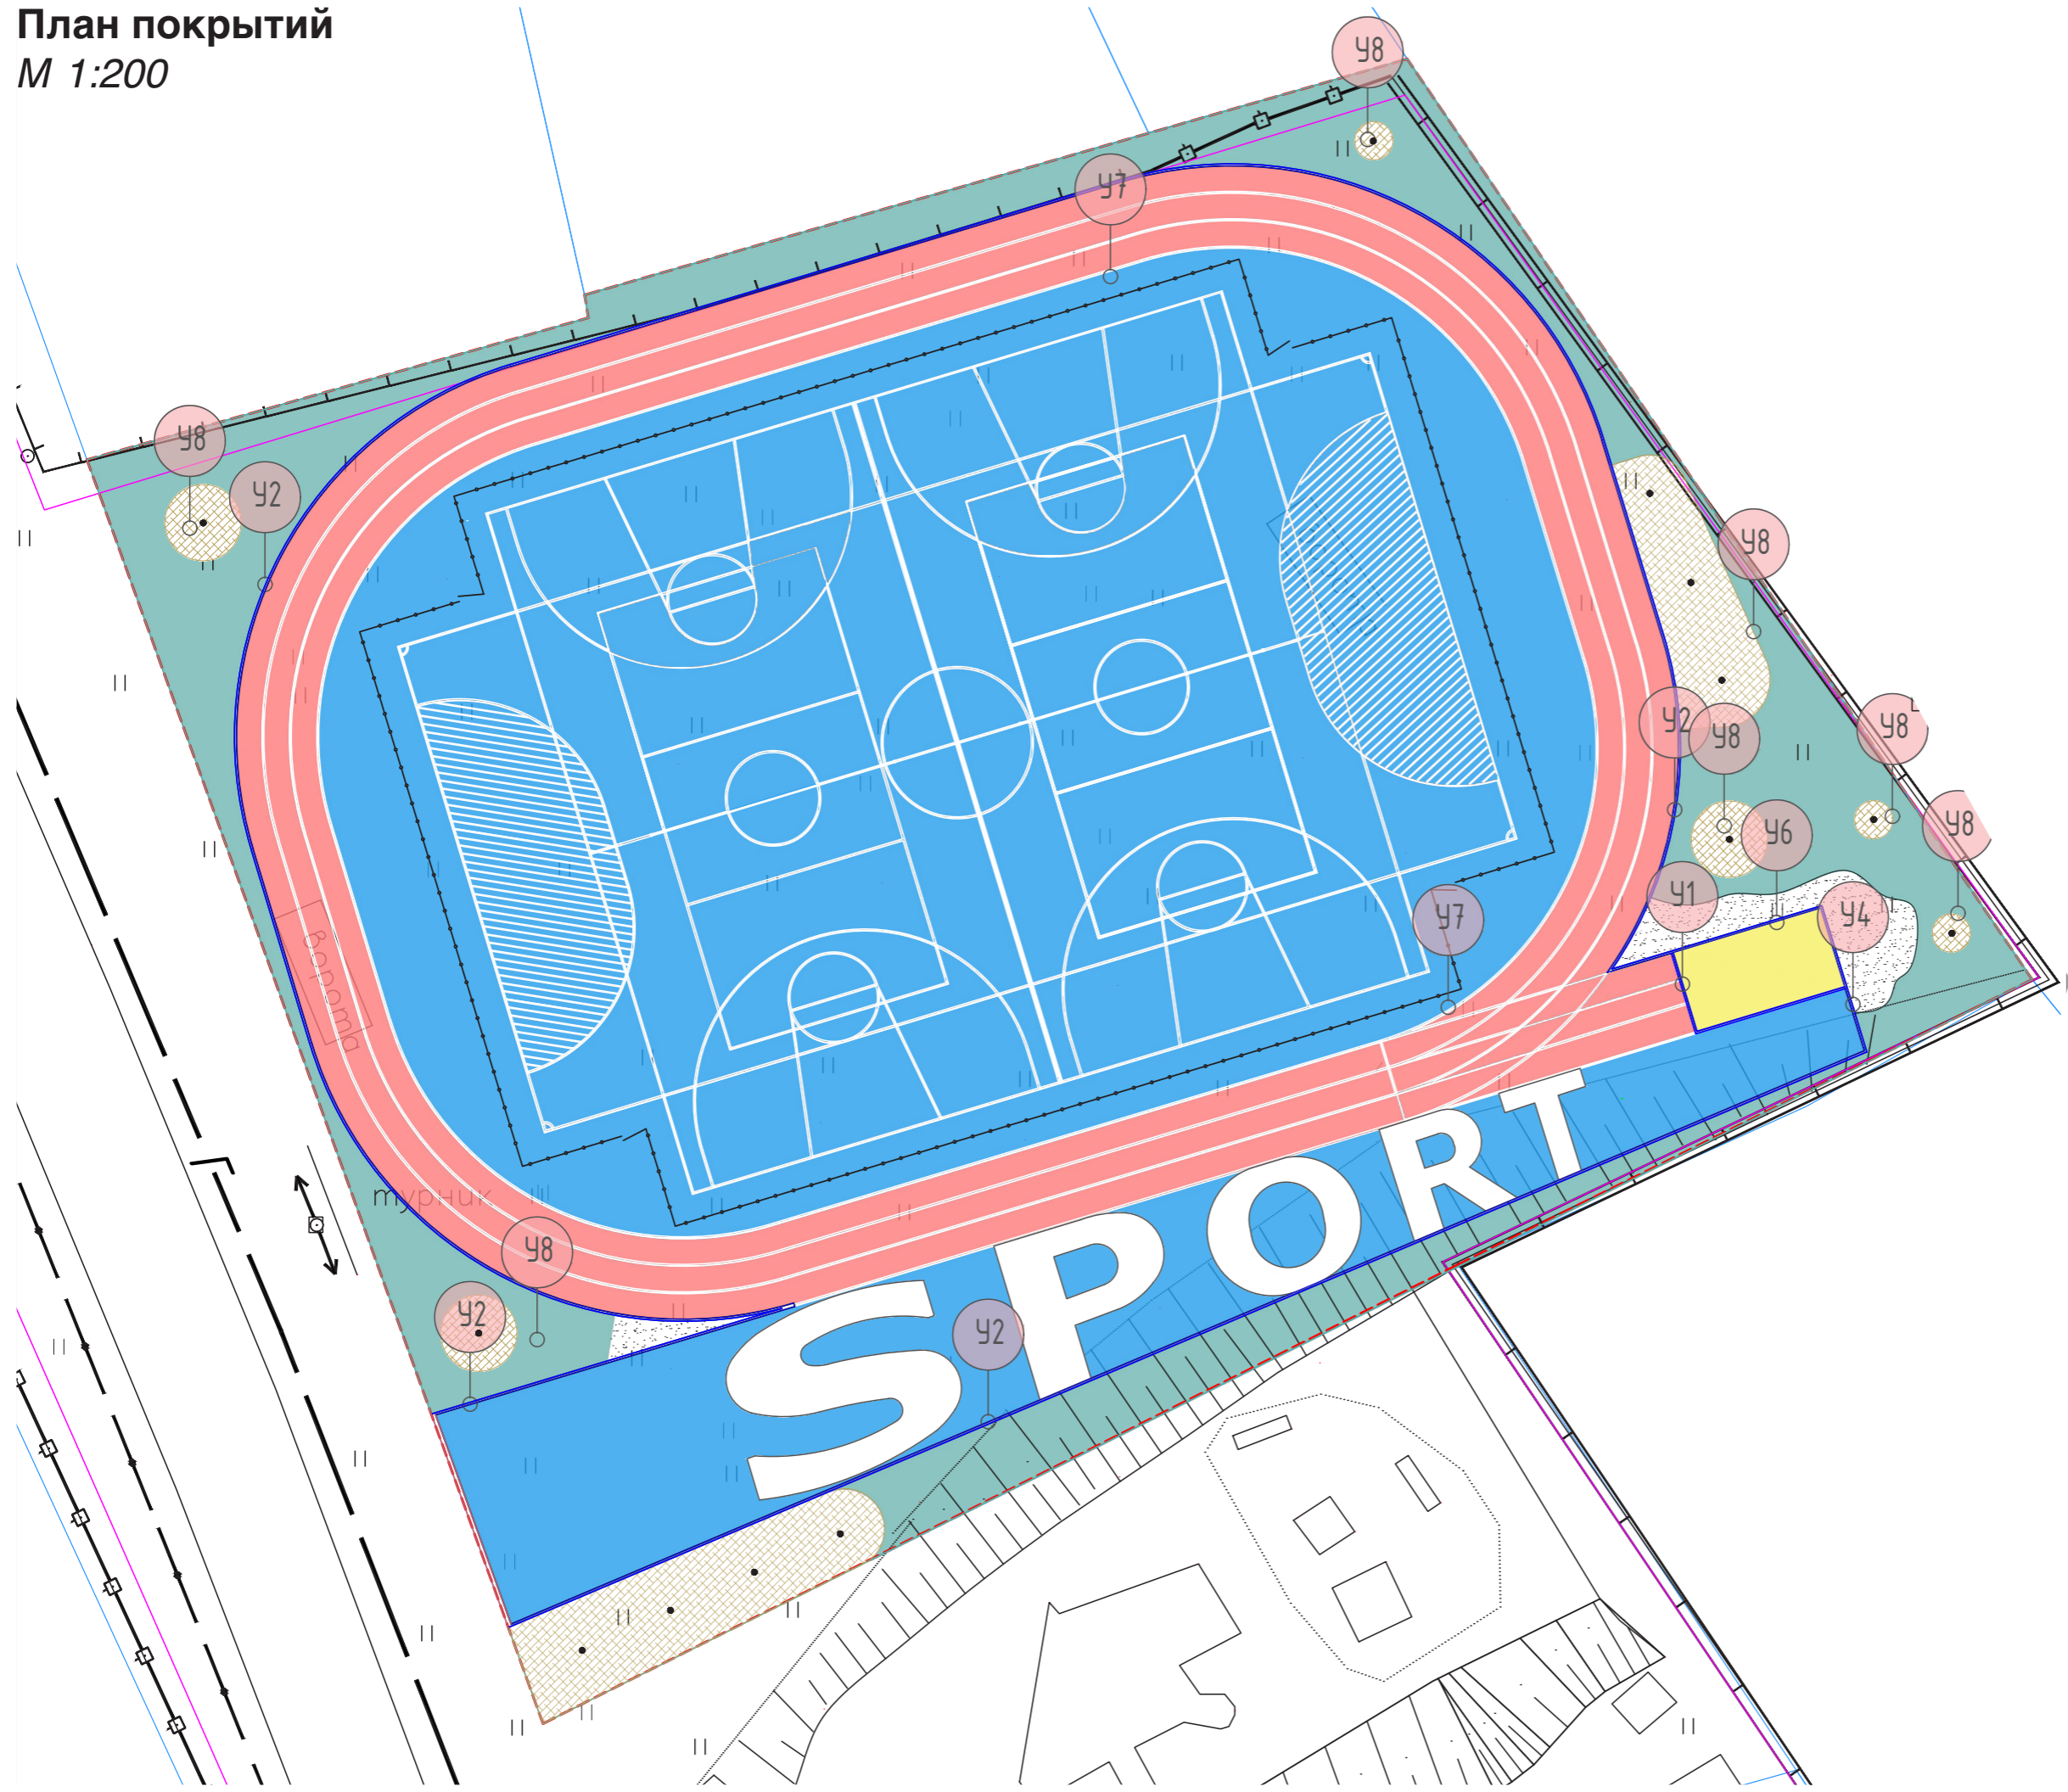



# ПОКРЫТИЯ И МАТЕРИАЛЫ

## Палитра материалов



Покрытие из резиновой крошки с разметкой  
RAL 5012, RAL 2012




Песок



Гравийное покрытие






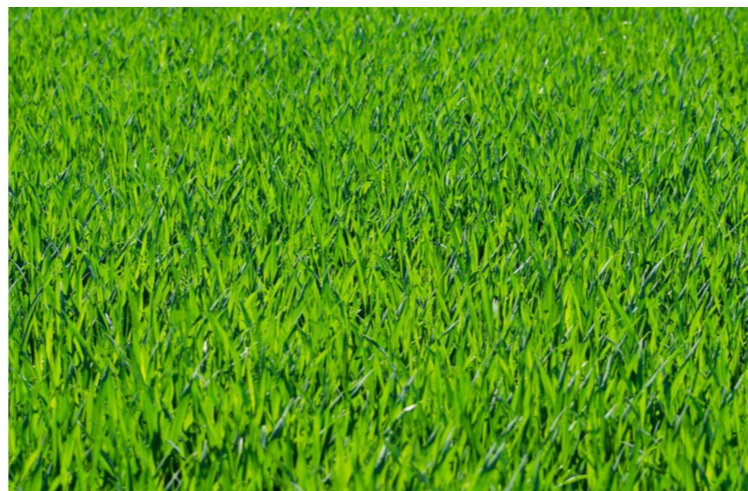



Мульча



Рулонный газон
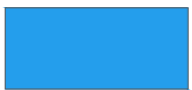
# Ведомость покрытий

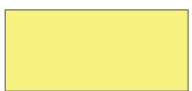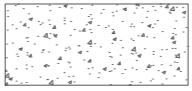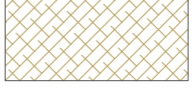Тип покрытия	Наименование	№ узла покрытия	Площадь покрытия, м <sup>2</sup>	Назначение	Условное обозначение	Цена за ед.	Цена за кол.
ПТ-1	Резиновое покрытие RAL 5012	У1,У2,У3,У4,У7	1 817	спортивные площадки		от 1 200 до 1 300 руб./м <sup>2</sup>	2 180 400
ПТ-2	Резиновое покрытие RAL 2012	У1,У2,У3,У4,У7	472	спортивные площадки		от 1 200 до 1 300 руб./м <sup>2</sup>	566 400
Г-1	Газон рулонный газон	У2	396,2	Озеленение (кустарники и многолетники)		265м <sup>2</sup>	104 993
П-1	Песок	У1,У6,У4	18.9x0,5=9,45м <sup>3</sup>	яма для прыжков		от 1760 руб. м <sup>3</sup>	16 632
П-2	Гравийное покрытие	У6,У4	24.4x0,1=2,44м <sup>3</sup>	спортивные площадки		от 795 руб. м <sup>3</sup>	1 952
П-3	Мульча Фасовка – 60л. Расход – 1 упаковка на 1,2м2 (при толщине слоя 5см).	У8	113,8x0,05=5,69м <sup>3</sup>	Посадка дерева		265 руб. за упаковку	1 325
	БР100.20.8 1000*150*300 0,1	У1,У2,У4,У5,У6	231,75	Бордюрный камень, тротуар		240 руб.	55 620

Итого: 2 927 322



## Общая стоимость

№	Наименование	Стоимость
1	МАФы	4 568 385,34
2	Озеленение	48 190,3
3	Покрытие	2 927 322
4	Освещение	1 735 560
	<b>Итого</b>	<b>9 279 457,64</b>